


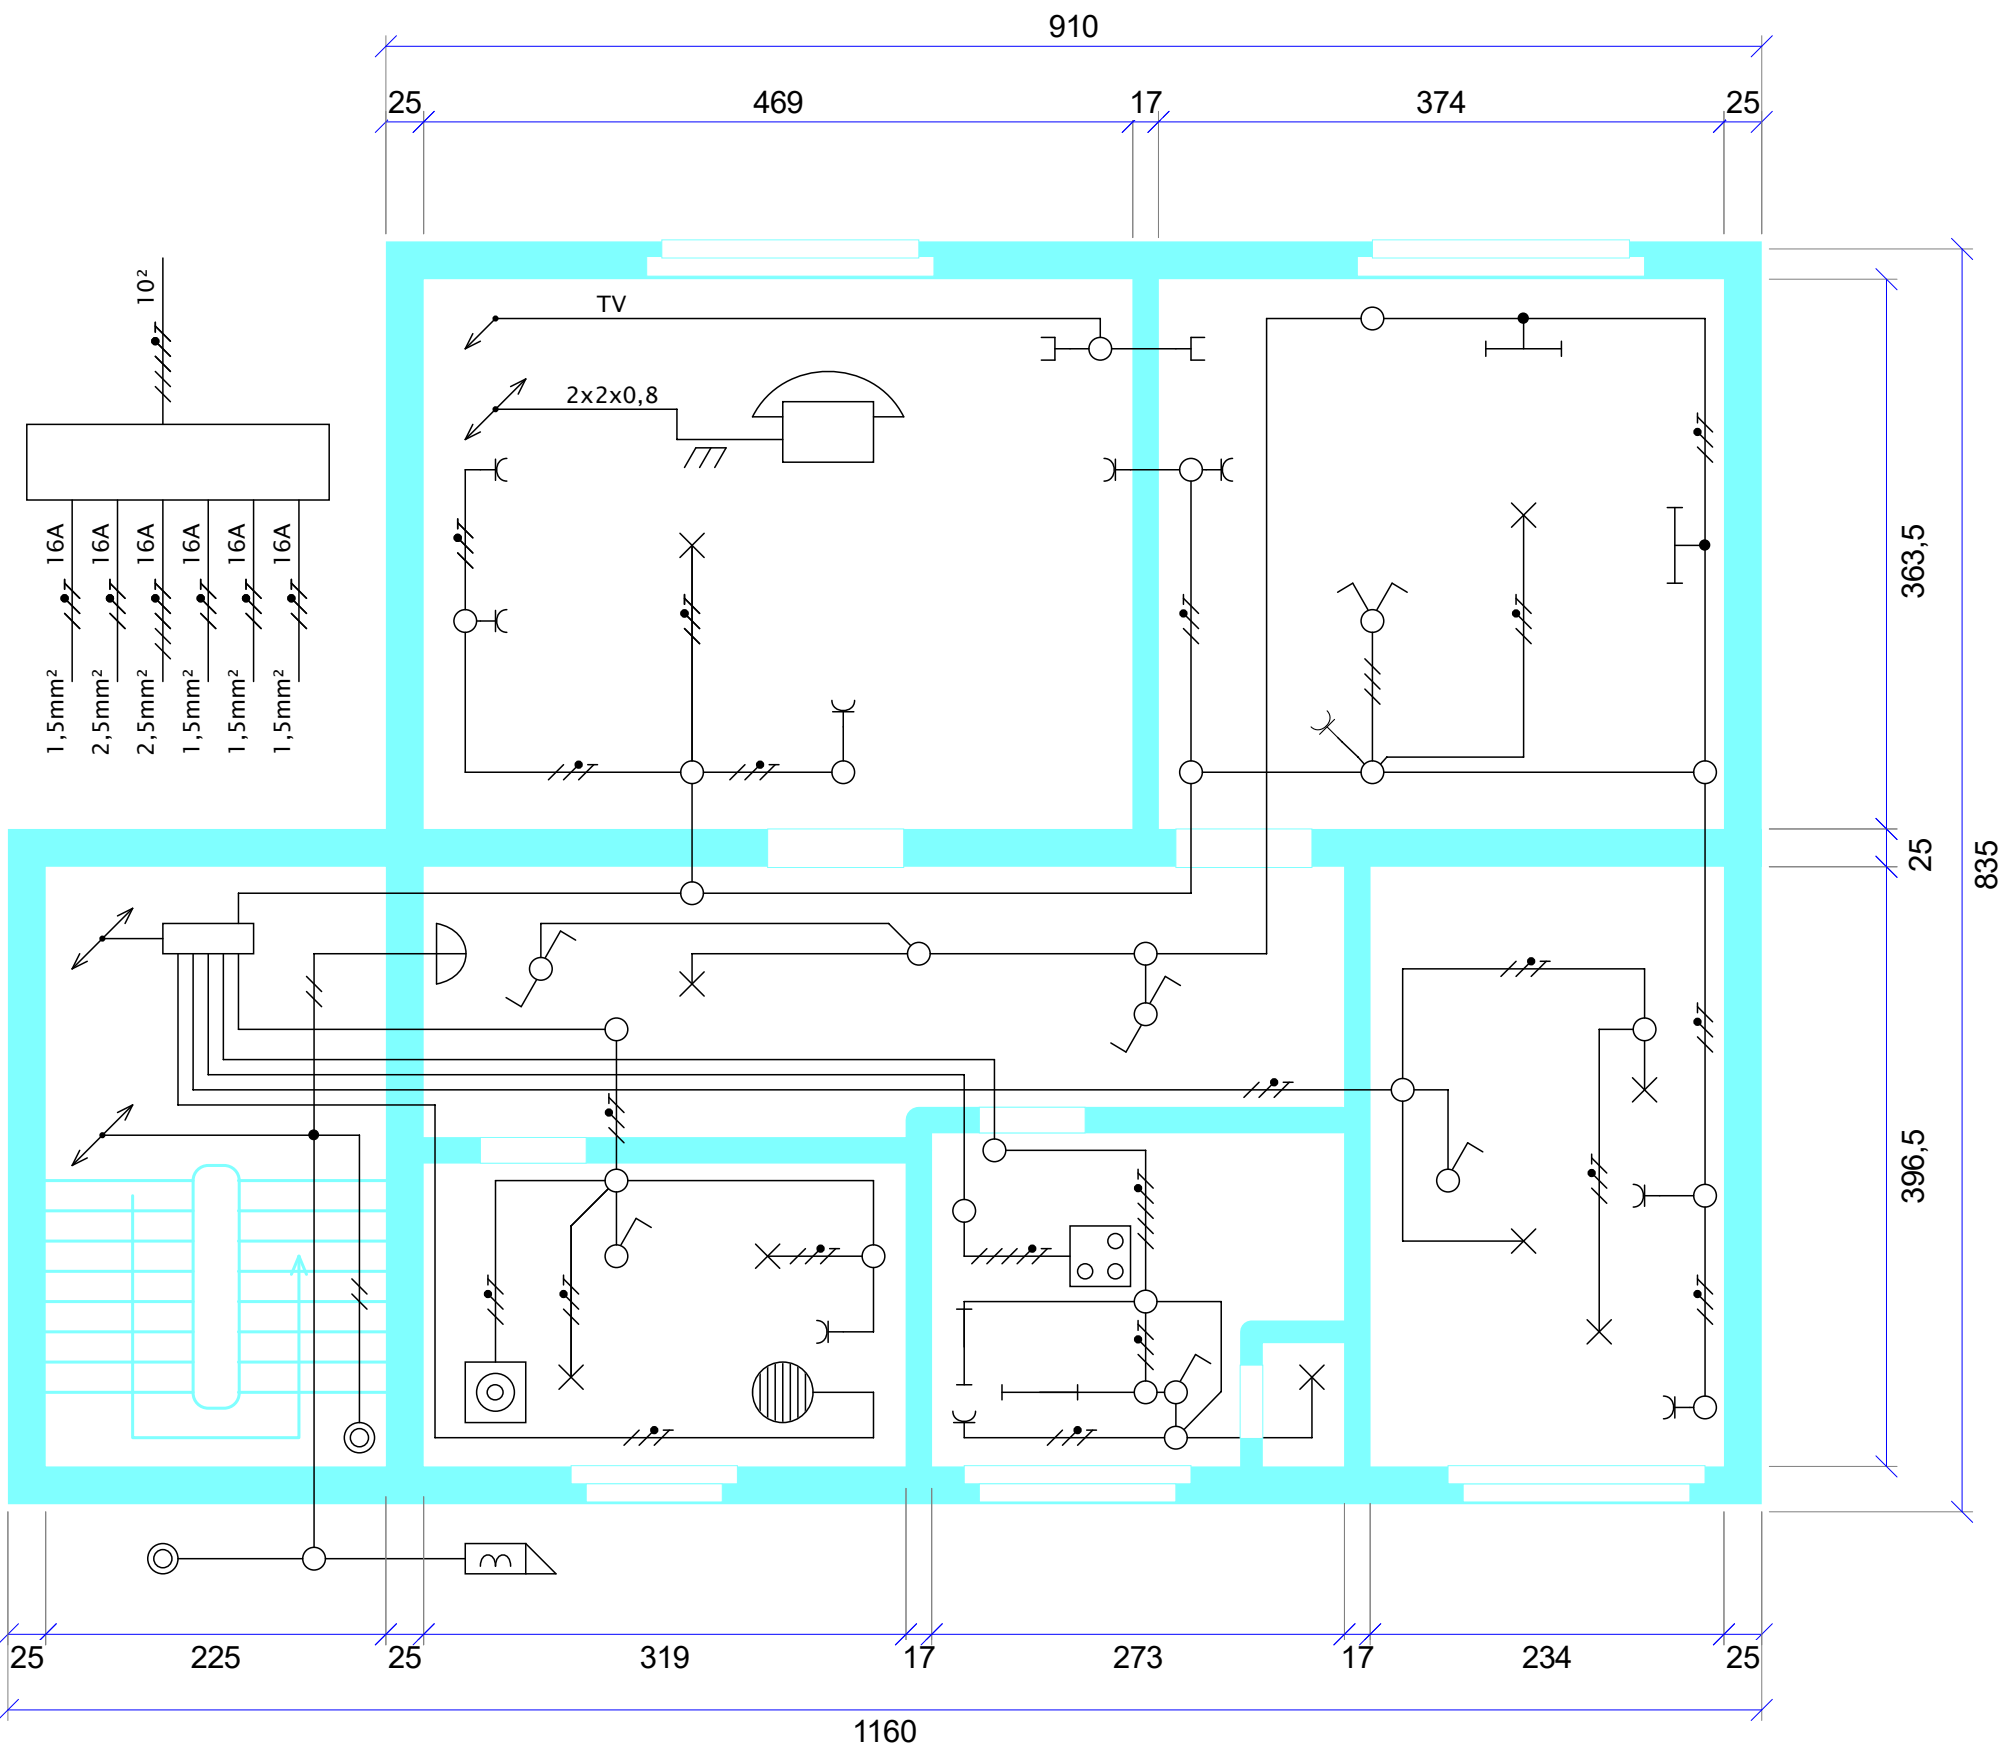

Legenda pomieszczeń		
Kod	Nazwa pomieszczenia	Powierzchnia (m²)
1.01	Salon	17,50
1.02	Sypialnia	13,59
1.03	Korytarz	6,20
1.04	Łazienka	7,66
1.05	Kuchnia	6,55
1.06	Pokój dziecięc	9,28
1.07	WC	0,99
Total		61,77

